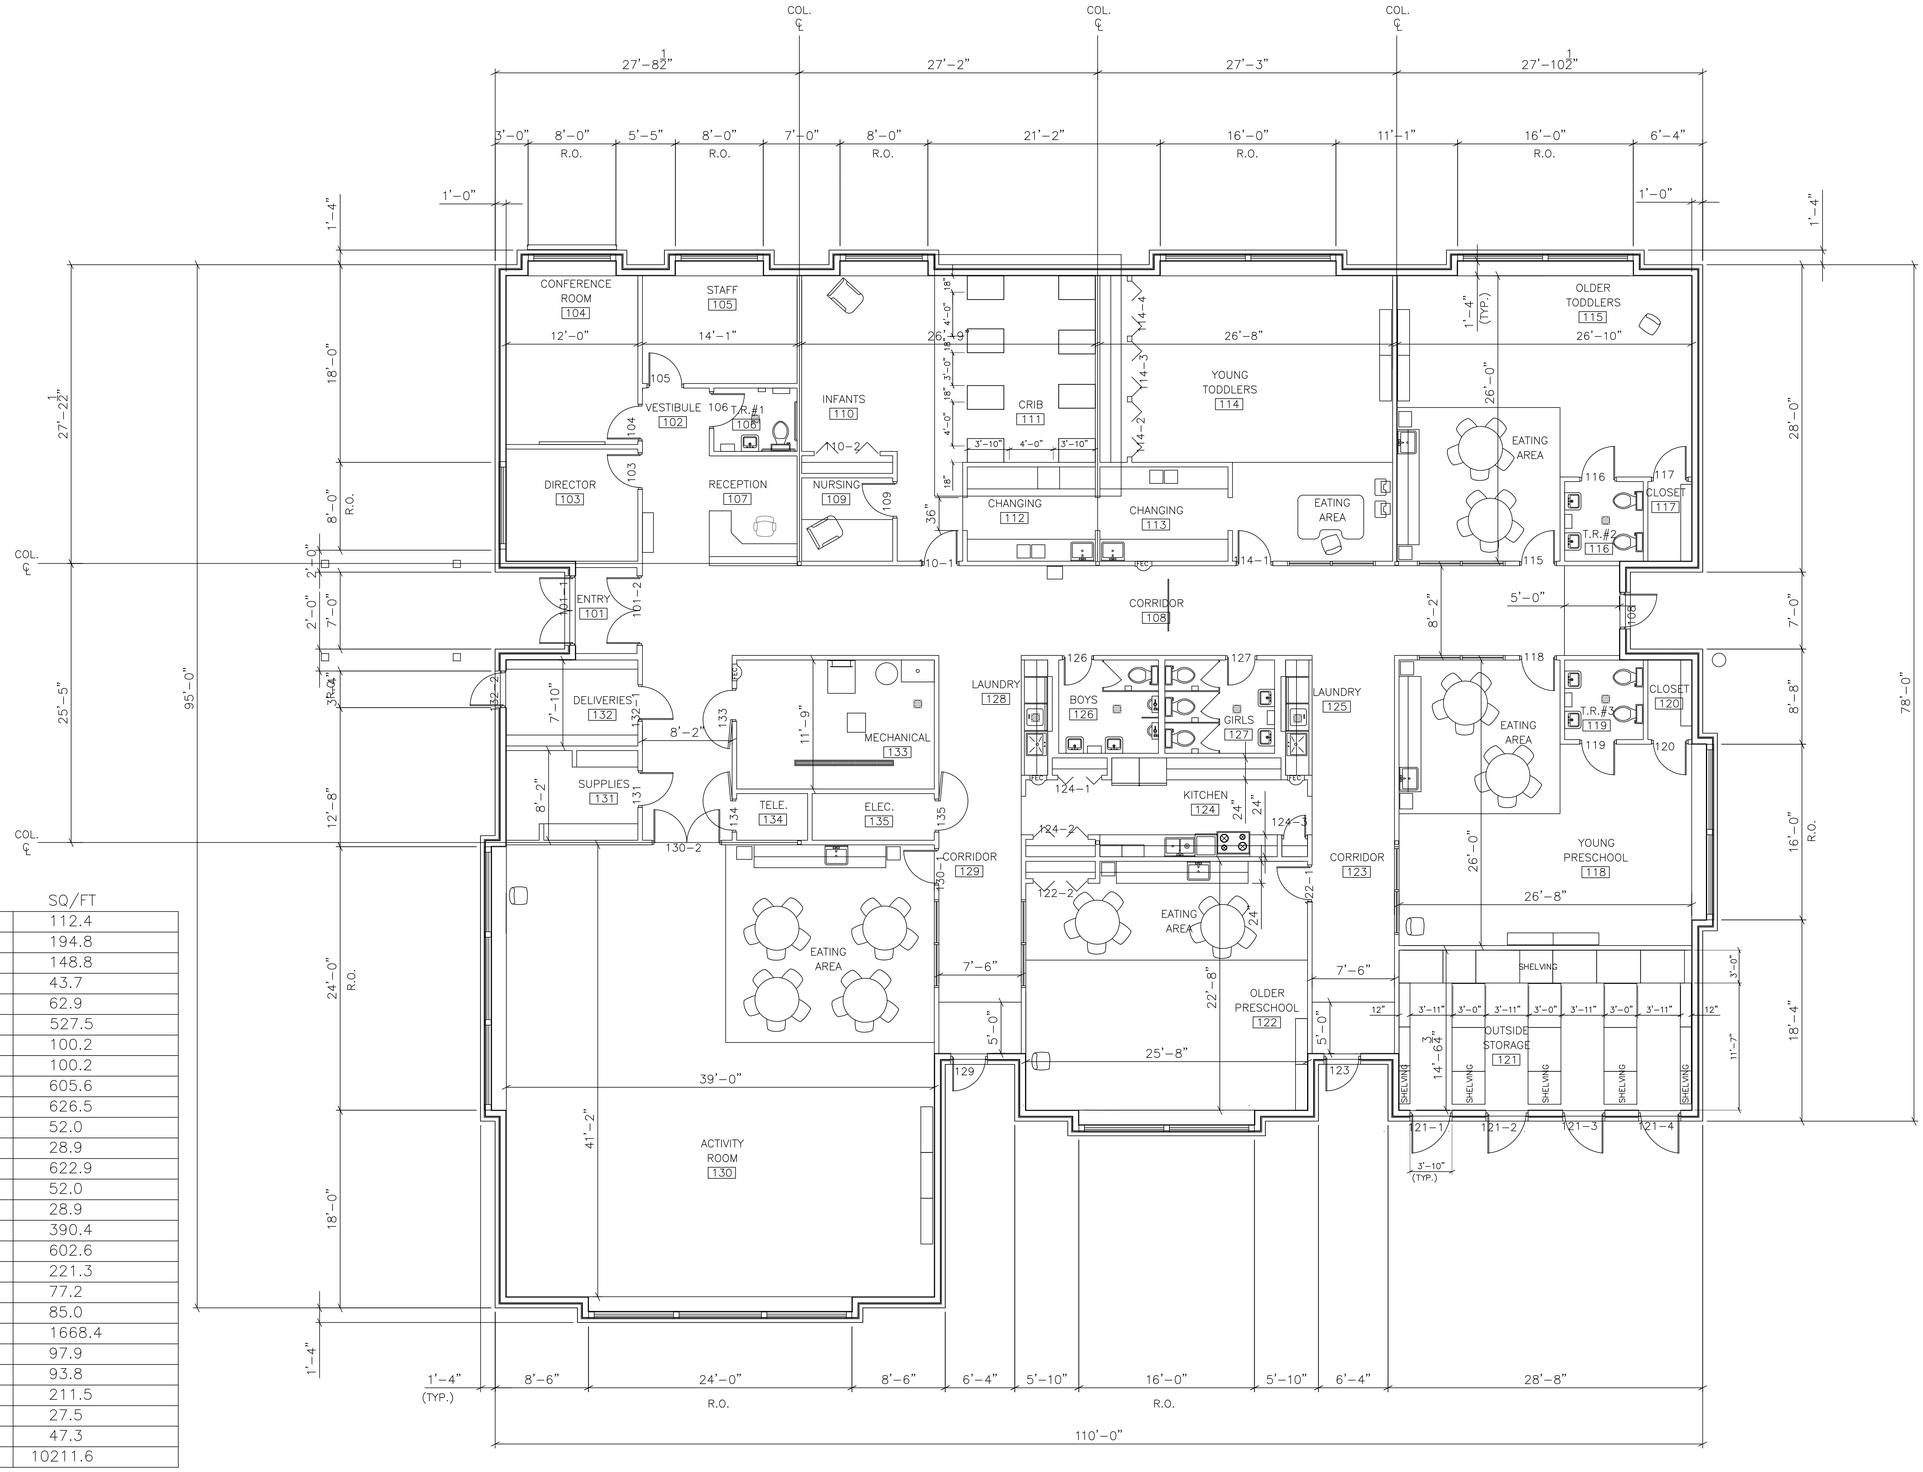

ROOM NO.	SQ/FT
103	112.4
104	194.8
105	148.8
106	43.7
109	62.9
110–111	527.5
112	100.2
113	100.2
114	605.6
115	626.5
116	52.0
117	28.9
118	622.9
119	52.0
120	28.9
121	390.4
122	602.6
124	221.3
126	77.2
127	85.0
130	1668.4
131	97.9
132	93.8
133	211.5
134	27.5
135	47.3
PLAY YARD	10211.6

N

SCALE: 3/16"=1'-0"

REFERENCE DRAWINGS	DRAFTER	DATE	United States Department of Energy
0359-AA-E0014-00	R. PERSICHETTI	4/4/14	NATIONAL ENERGY TECHNOLOGY LABORATORY
	CHECKER J. DARR	4/4/14	BRUCETON, PA
	DESIGNER R. PERSICHETTI	4/4/14	
	CONTRACTOR ENG. CHECK J. DARR	4/4/14	TITLE: NETL PITTSBURGH B-925 DAYCARE CENTER FLOOR PLAN
	DOE ES&H	DATE	
	DOE PROJECT ENG.	DATE	
	CONTRACT COR	DATE	SIZE E / DWG. NO. 0359-AA-E0013-00
	OTHER	DATE	SCALE: AS NOTED / DIVISION: SITE OPERATIONS